



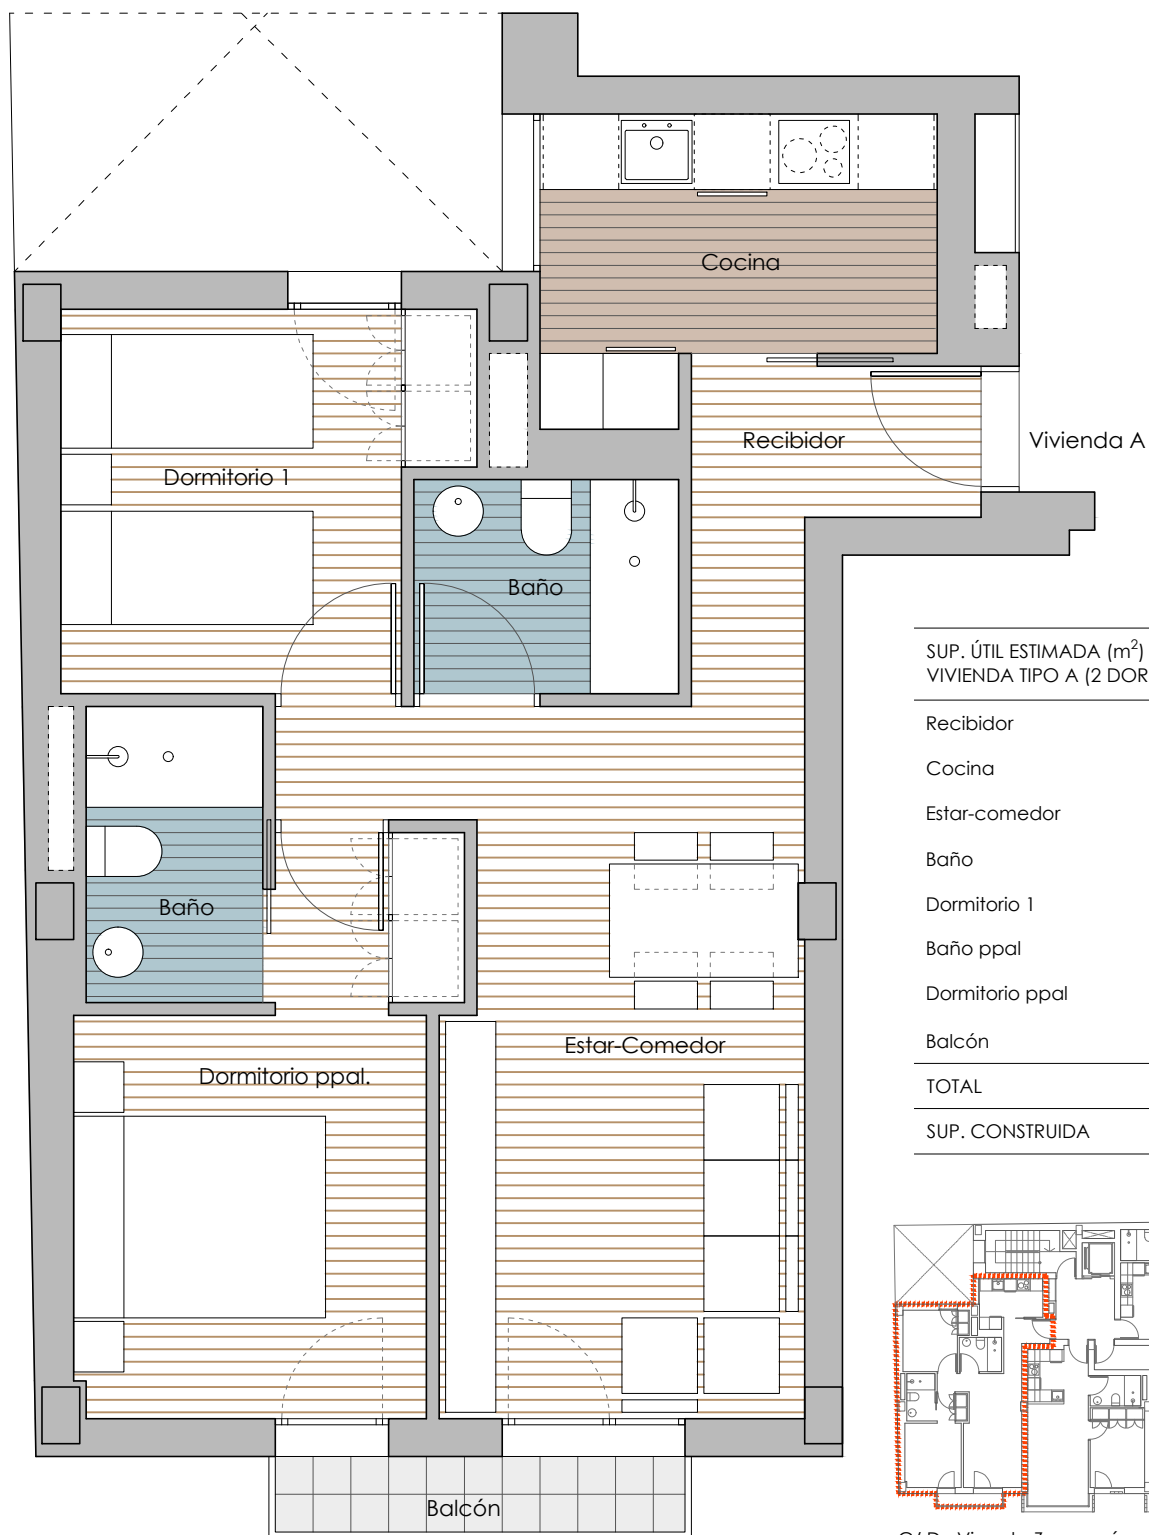

SUP. ÚTIL ESTIMADA (m ²) VIVIENDA TIPO A (2 DORMITORIOS)	
Recibidor	4.11
Cocina	6.65
Estar-comedor	17.07
Baño	3.57
Dormitorio 1	8.98
Baño ppal	3.29
Dormitorio ppal	11.04
Balcón	1.95
TOTAL	56.66
SUP. CONSTRUIDA	68.29

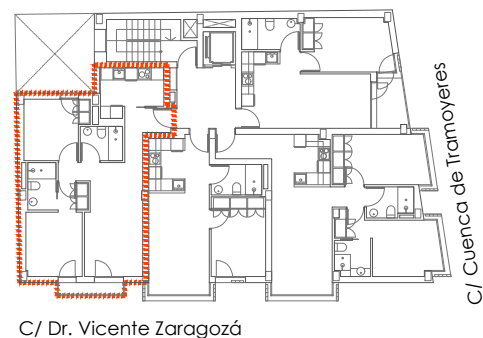

C/ Dr. Vicente Zaragoza

C/ Cuenca de Tramoyeres

El presente documento corresponde a la fase de anteproyecto del proyecto inmobiliario que vas a participar. Eso te permite cambiar calidades, equipamientos e incluso distribución dentro de lo técnicamente viable, pero también puede provocar que, por motivos técnicos y/o normativos el plano sufra modificaciones. El mobiliario no está incluido en el proyecto, lo colocamos para que te hagas una idea de los espacios estimados que tendrás. El grafismo del pavimento no implica ningún material en particular, colocaremos el que tú quieras.



Anteproyecto de edificio de 18 viviendas y local comercial.

Situación:
C/ Cuenca Tramoyeres, 16. Valencia.

Promotor:
Por definir.

Plano:
Planta tipo. Distribución vivienda tipo A

PG A

E: 1/60